
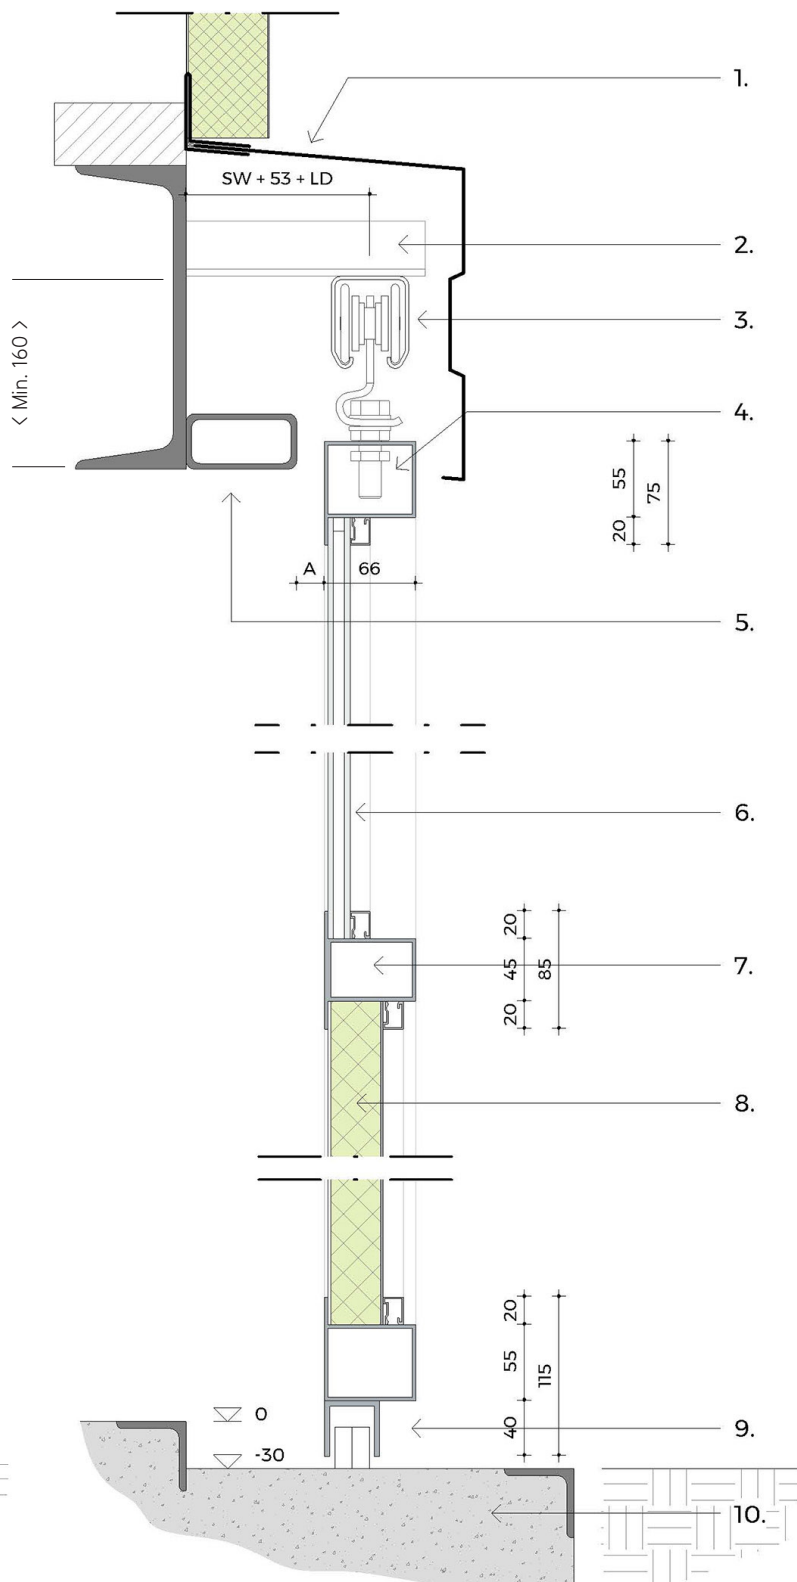


BGS 66 Enkele schuifdeur

Muurbevestiging

Vlakke gevel bevestiging

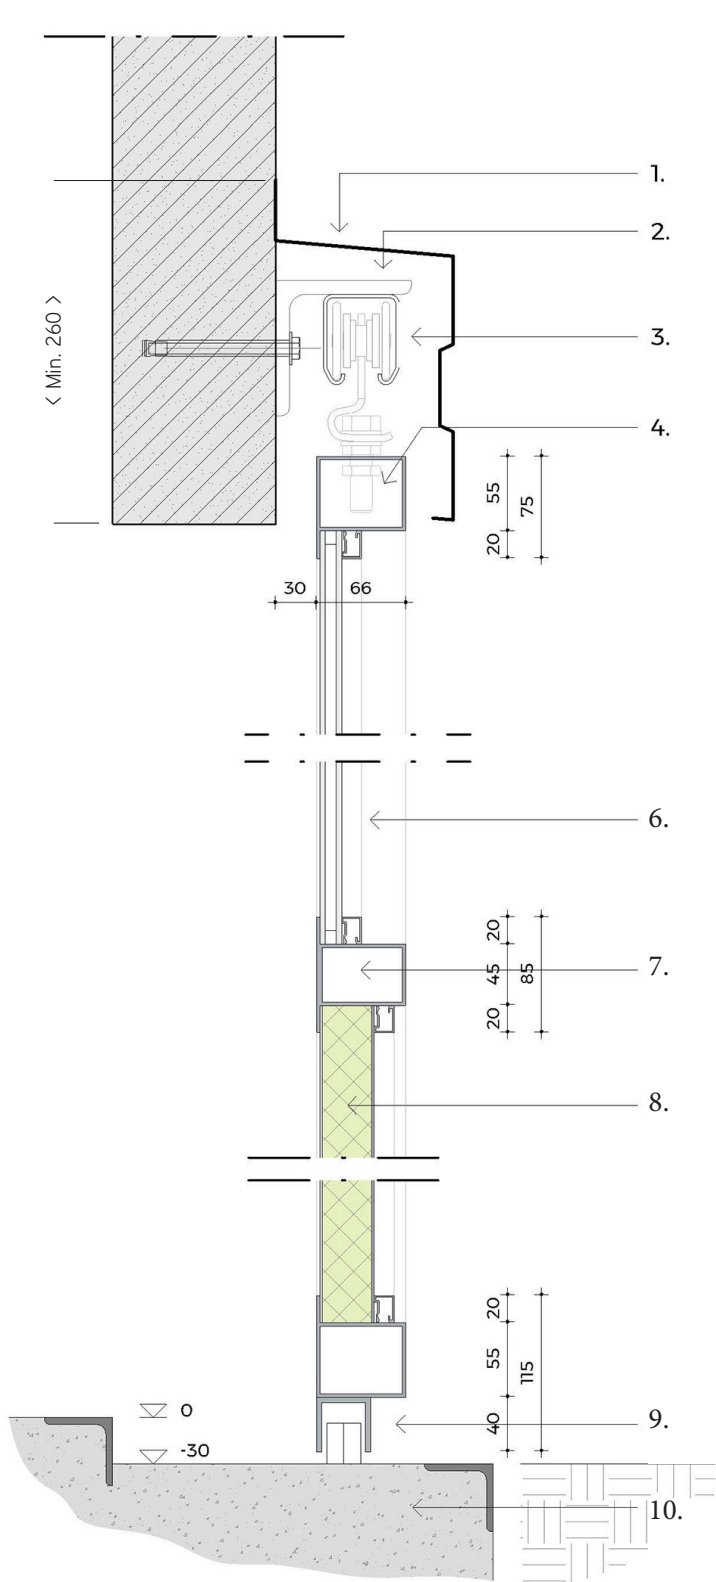


1. Zetwerk vogelbek + regenkap - (door hoofdaannemer op te nemen)
2. Stalen (verzinkt) hoeklijnen - (L100x100x10, lg.=100 mm (h.o.h. 600 mm))
3. Verzinkt stalen rails + rolgeleiders - (Standaard 2 st./deurpaneel)
4. Aluminium omrandingsprofiel
5. Hulpstaal - (t.b.v. tochtborstel)
6. Beglazing - (enkel of dubbel (isolerend))

7. Aluminium tussenprofiel
8. Geïsoleerd paneel - (sandwich (PIR), d.=40 mm)
9. Aluminium profiel + kunststof schuitletjes
(ter plaatse van doorgang wordt een stalen schuitletje toegepast)
10. Betonnen aansluiting aan vloerrand - (door hoofdaannemer op te nemen)

LD = oversteek lekdorpel
SW = dikte sandwichpaneel
A = afstand lekdorpel - deurpaneel (20 mm)

Verticale doorsnede


Onderrollend

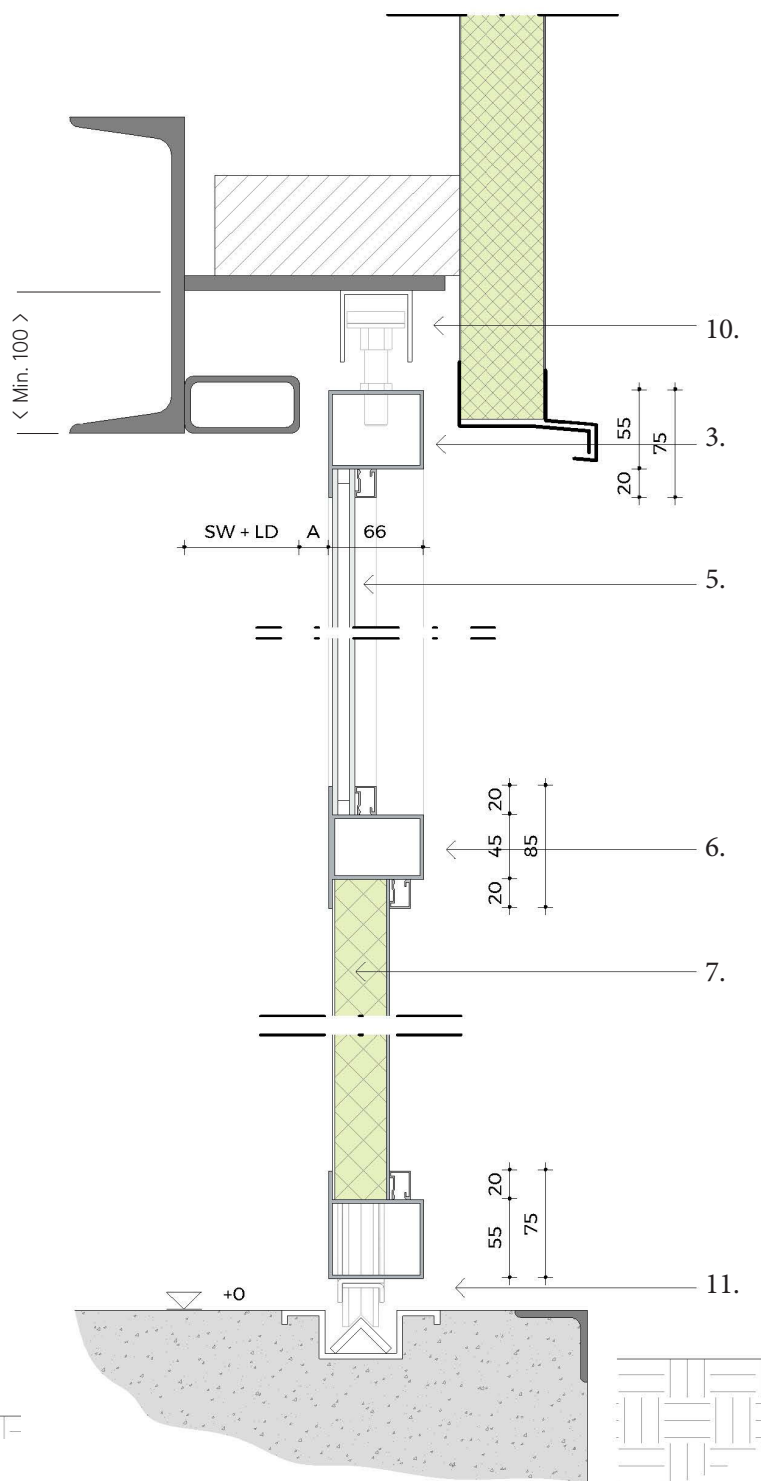

8. Aluminium U-profiel + kunststof schuittjes
(ter plaatse van doorgang wordt een stalen schuittje toegepast)
9. Aluminium U-profiel - (t.b.v. rolgeleiders)
10. Betonreus aan vloerrand - (door hoofdaannemer op te nemen)
11. Stalen looprol - (Standaard 2 st./deurpaneel
Instorten rvs onderrails in betonvloer door aannemer.)

Verticale doorsnede


Muurbevestiging

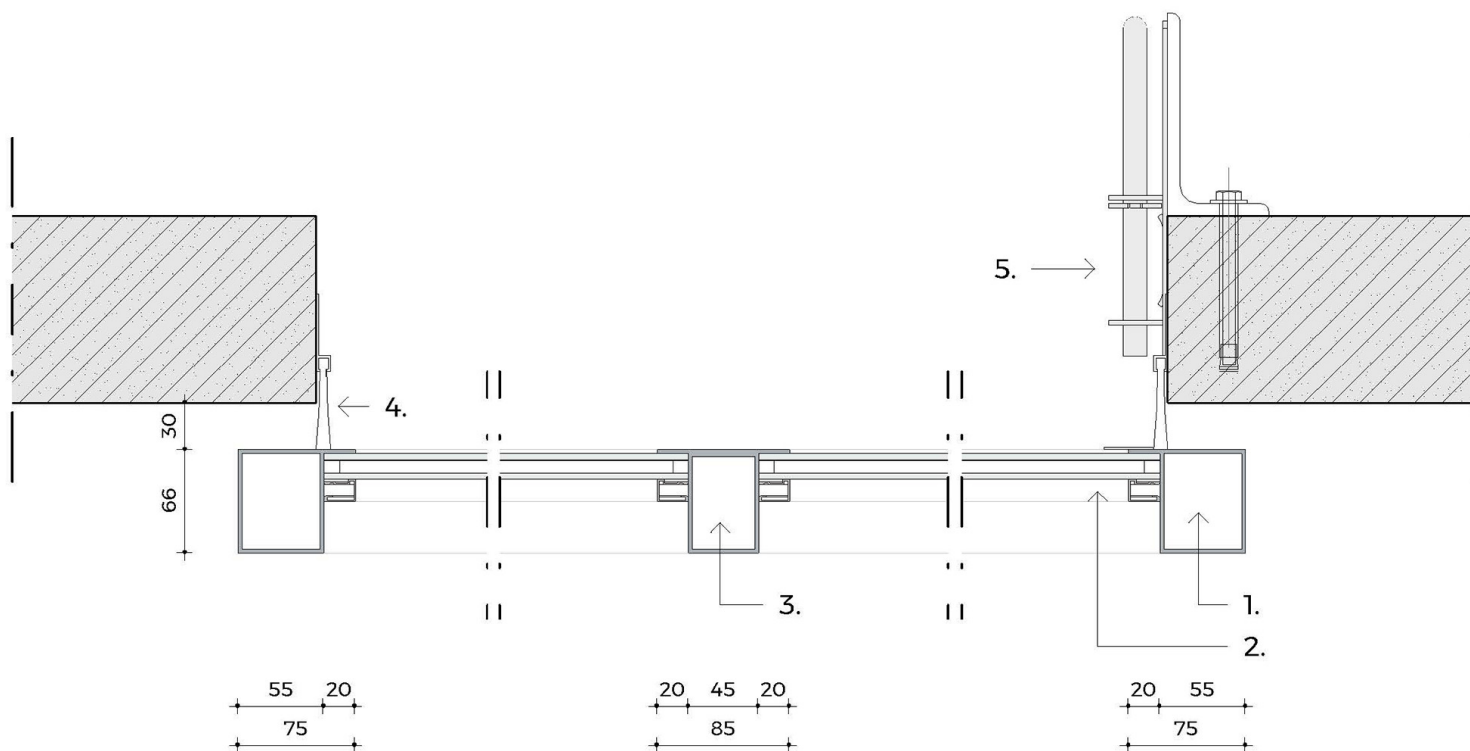

1. Aluminium omrandingsprofiel
2. Beglazing - (enkel of dubbel (isolerend))
3. Aluminium tussenprofiel

4. Tochtborstel
5. Verzinkte stalen plaatgrendel - (+ rvs plaatje op schuifdeur t.v.v. slijtage)

Vlakke gevel bevestiging

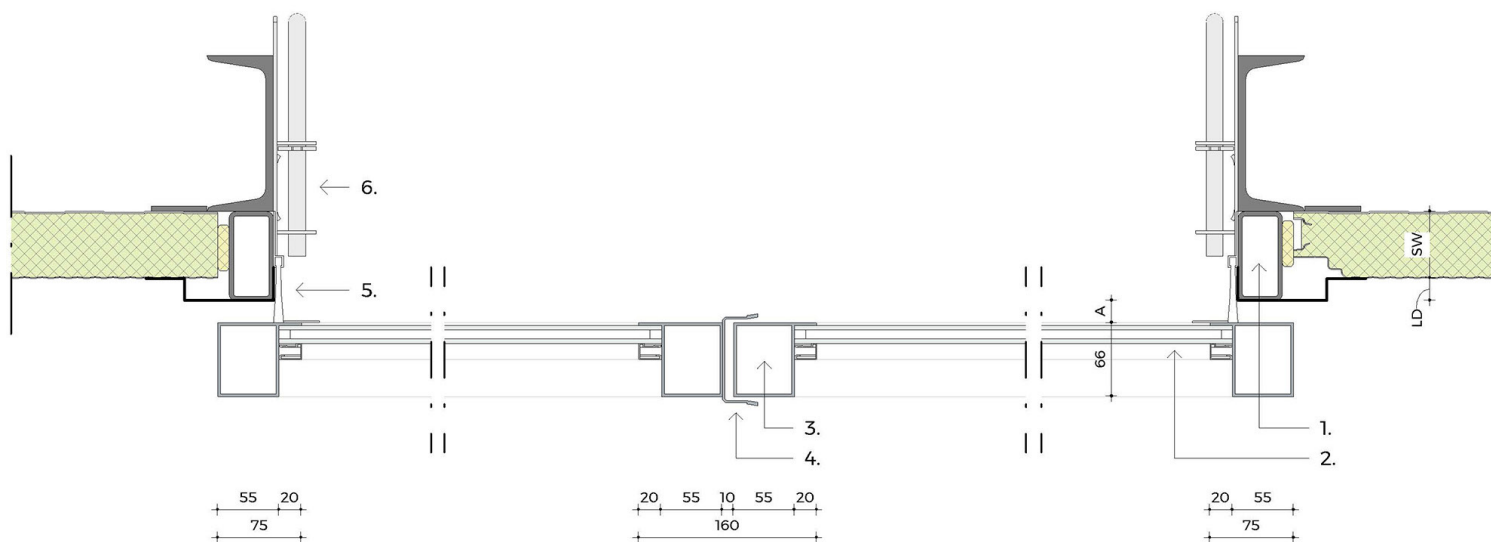

1. Aluminium omrandingsprofiel
2. Beglazing - (enkel of dubbel (isolerend))
3. Aluminium tussenprofiel

4. Hulpstaal (door stalleverancier) - (t.b.v. tochtborstel)
5. Tochtborstel
6. Verzinkte stalen plaatgrendel - (+ rvs plaatje op schuifdeur t.v.v. slijtage)


LD = oversteek lekdoorpel
SW = dikte sandwichpaneel
A = afstand lekdoorpel → deurpaneel (20 mm)

Horizontale doorsnede

BGS 66 Schuifdeur bovenrollend

Dubbele deur

Tweevleugelige deur

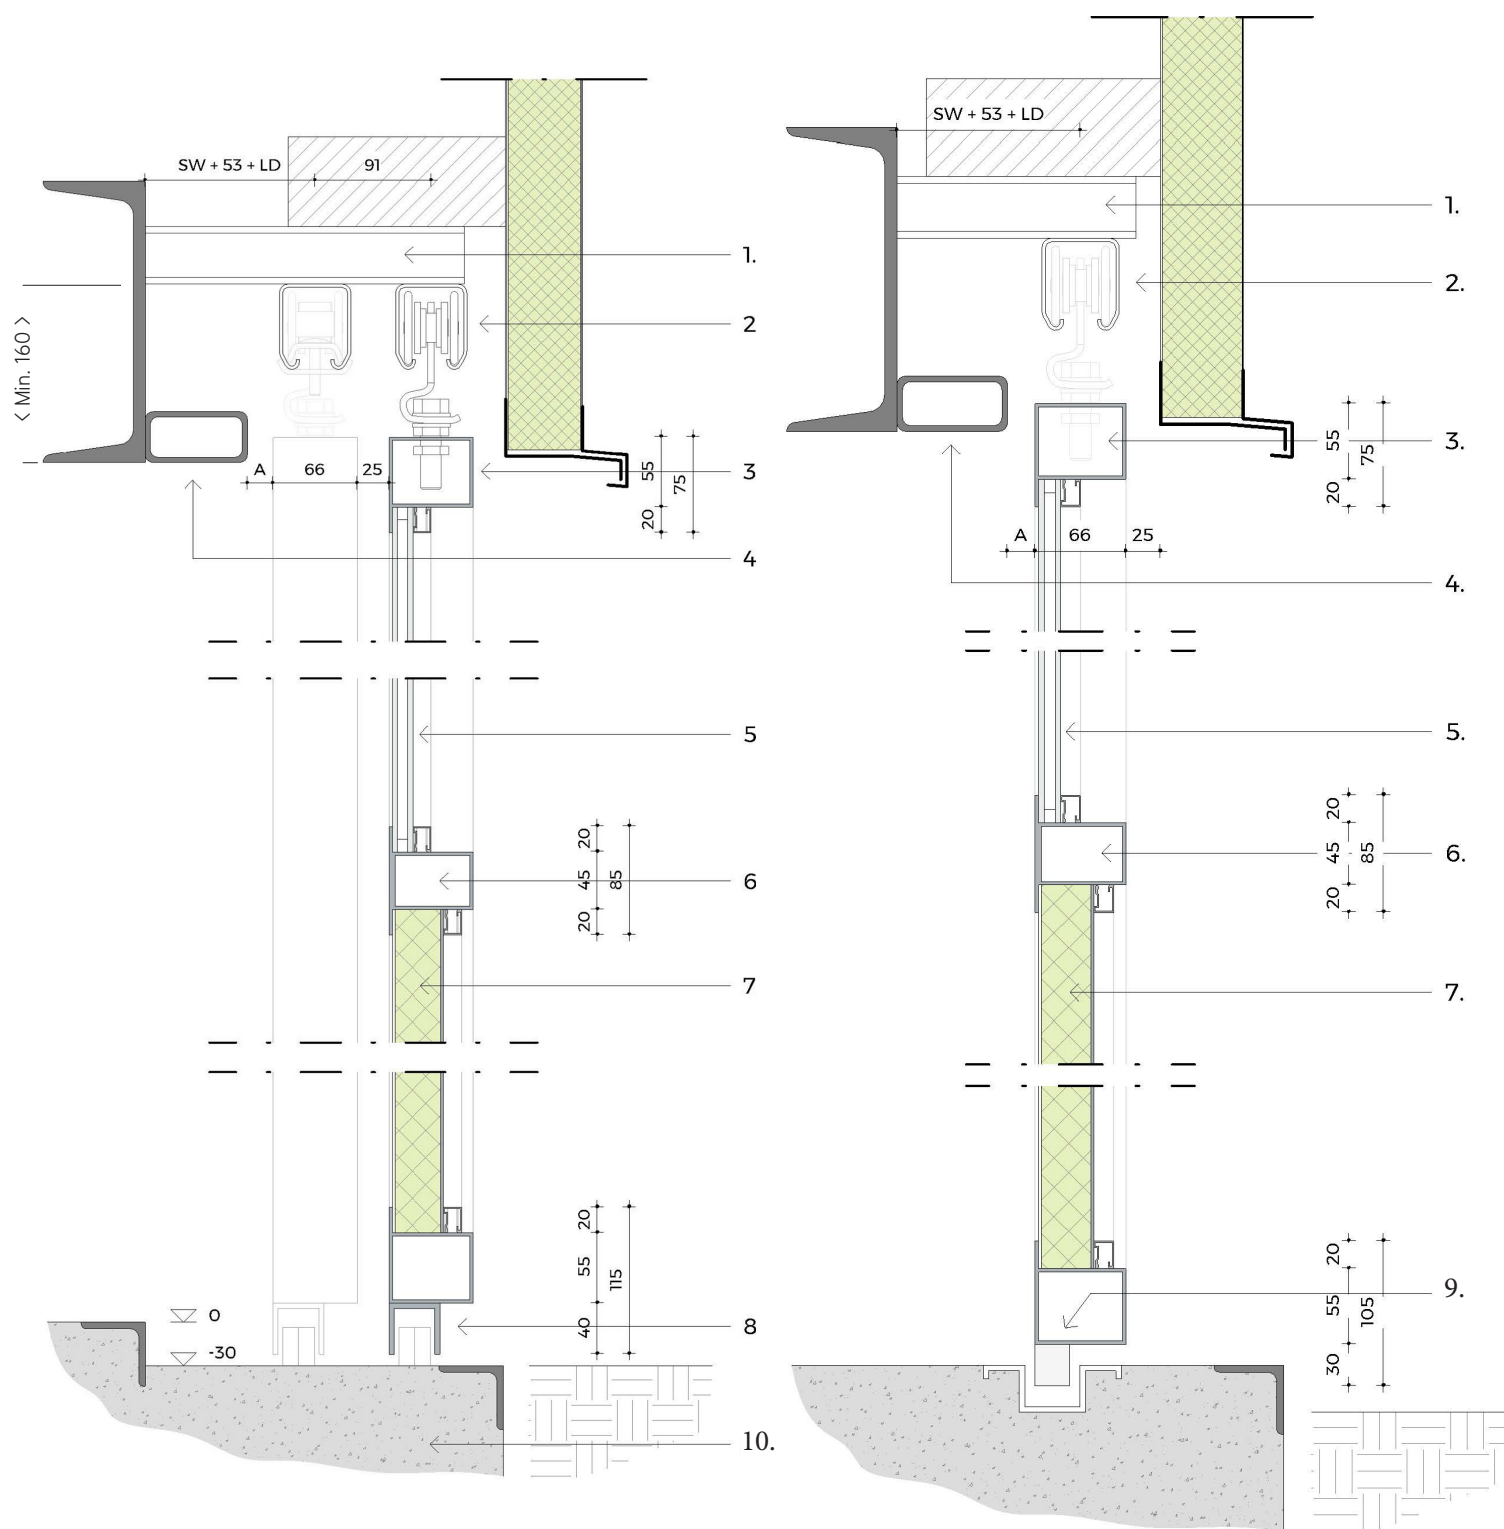


1. Stalen hoeklijnen (door staalleverancier)
2. Verzinkt stalen rails + rolgeleiders - (Standaard 2 st./deurpaneel)
3. Aluminium omrandingsprofiel
4. Hulpstaal (door staalleverancier) - (t.b.v. tochtborstel)
5. Beglazing - (enkel of dubbel (isolierend))
6. Aluminium tussenprofiel

7. Geïsoleerd paneel - (sandwich (PIR), d.=40 mm)
8. Aluminium U-profiel + kunststof schuifjes (ter plaatse van doorgang wordt een stalen schuifje toegepast)
9. Kunststof geleidestrip - (25x30 mm over gehele lengte deur - in ingestort U-profiel in vloer, binnenwerk 20x30 mm - voorzien door aannemer)
10. Betonnenus aan vloerrand - (door hoofdaannemer op te nemen)

LD = oversteek lekdorpel
SW = dikte sandwichpaneel
A = afstand lekdorpel → deurpaneel (20 mm)

Verticale doorsnede

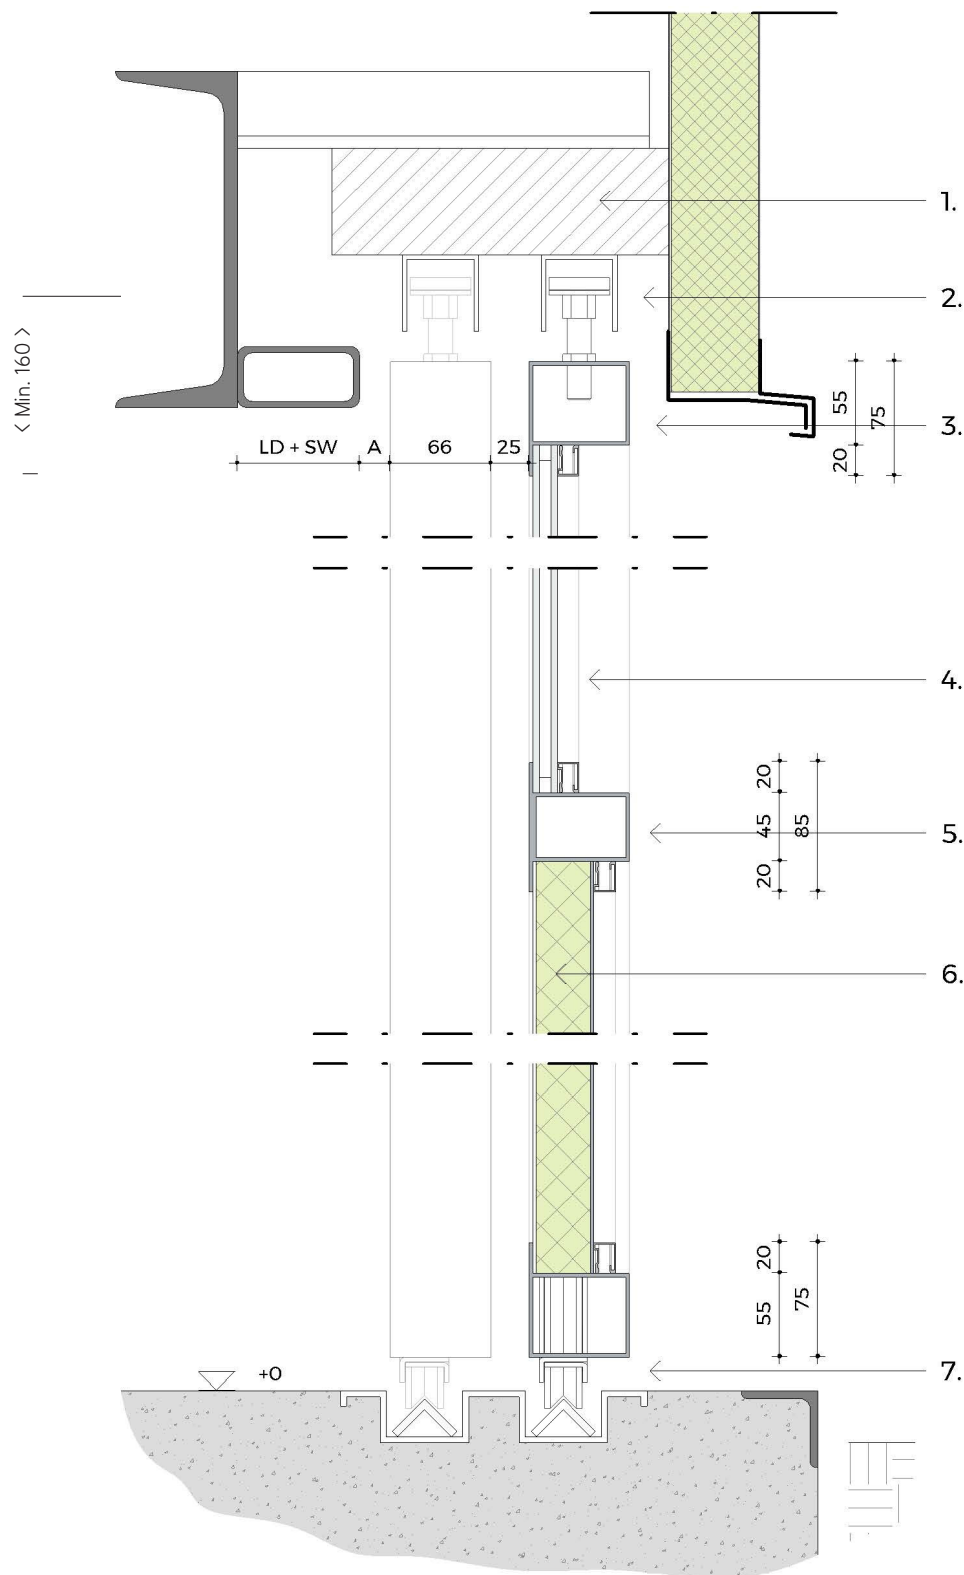


1. Stalen hoeklijnen (door staalleverancier)
2. Verzinkt stalen rails + rolgeleiders - (Standaard 2 st./deurpaneel)
3. Aluminium omrandingsprofiel
4. Hulpstaal (door staalleverancier) - (t.b.v. tochtborstel)
5. Beglazing - (enkel of dubbel (isolierend))
6. Aluminium tussenprofiel

7. Geïsoleerd paneel - (sandwich (PIR), d.=40 mm)
8. Aluminium U-profiel + kunststof schuifjes (ter plaatse van doorgang wordt een stalen schuifje toegepast)
9. Kunststof geleidestrip - (25x30 mm over gehele lengte deur - in ingestort U-profiel in vloer, binnenwerk 20x30 mm - voorzien door aannemer)
10. Betonnenus aan vloerrand - (door hoofdaannemer op te nemen)

LD = oversteek lekdorpel
SW = dikte sandwichpaneel
A = afstand lekdorpel → deurpaneel (20 mm)


Dubbele deur

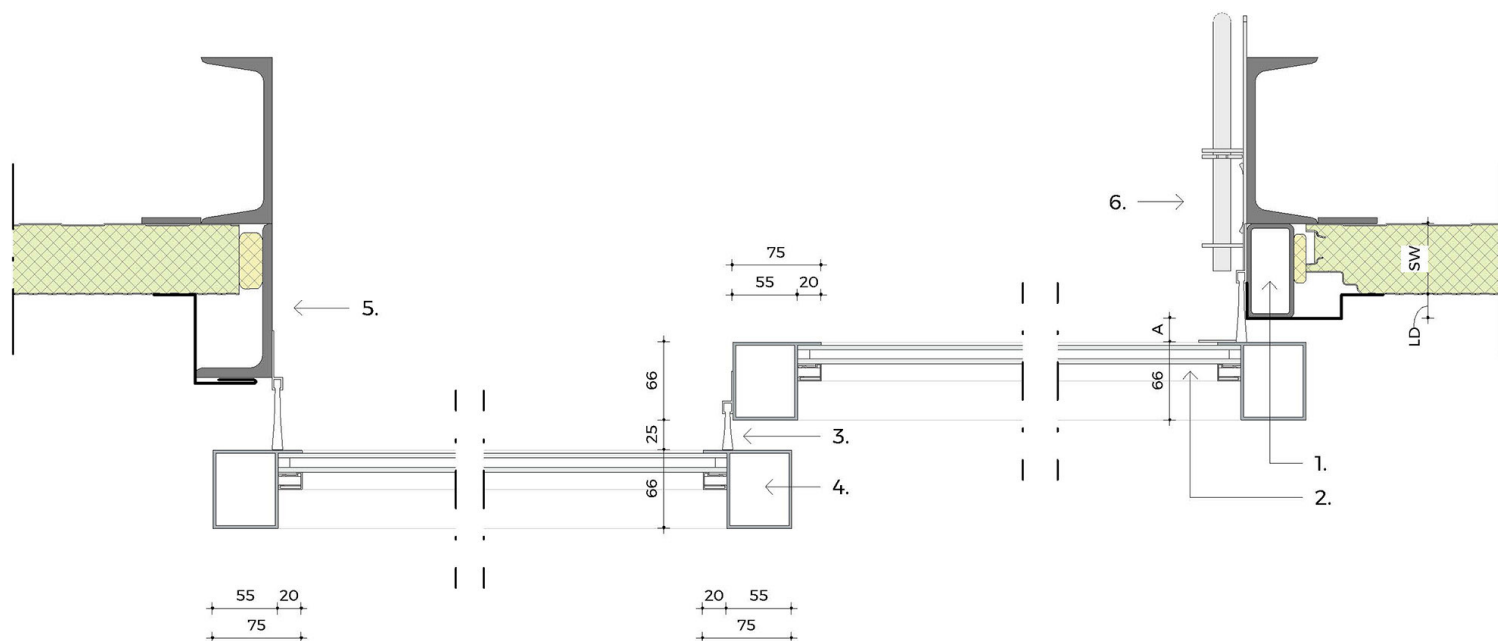

- 1. Hulpstaal - (door stalleverancier)
- 2. Beglazing - (enkel of dubbel (isolerend))
- 3. Tochtborstel
- 4. Aluminium omrandingsprofiel

- 5. Hulpstaal - (door stalleverancier - t.b.v. tochtborstel)
- 6. Verzinkt stalen plaatgrendel
(+ rvs plaatje op schuifdeur t.v.v. slijtage)

Tweevleugelige deur

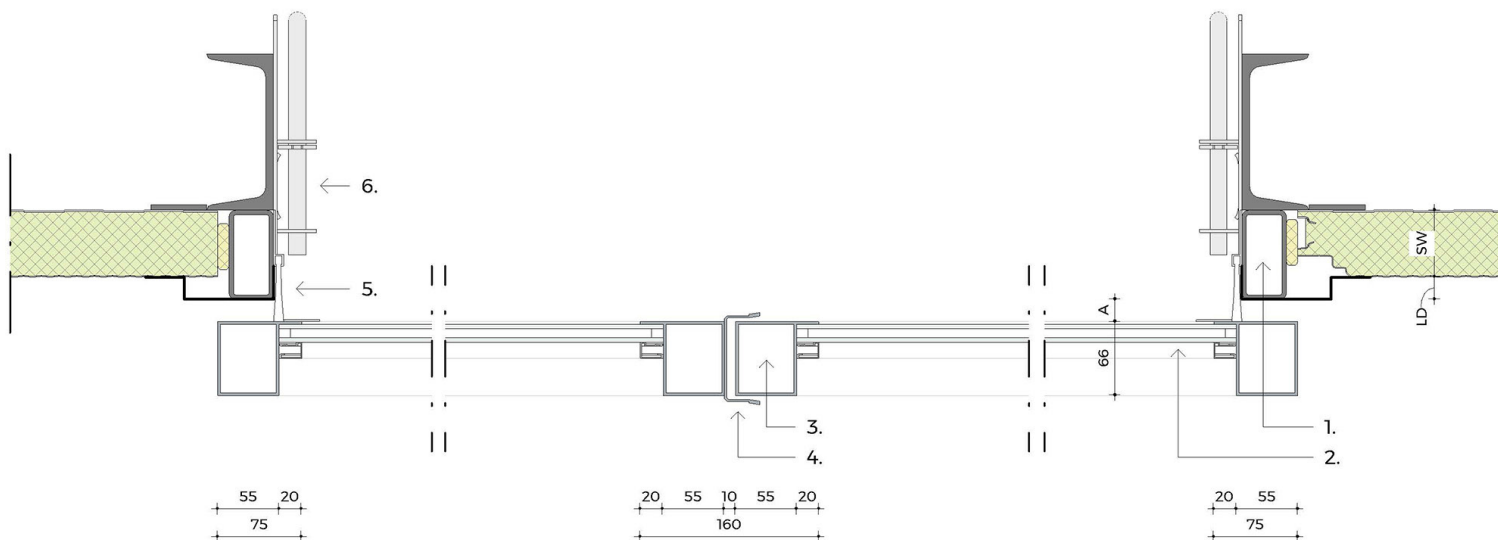

- 1. Hulpstaal (door stalleverancier) - (t.b.v. tochtborstel)
- 2. Beglazing - (enkel of dubbel (isolerend))
- 3. Aluminium omrandingsprofiel
- 4. Aluminium vangbek

- 5. Tochtborstel - (Optioneel onder en boven)
- 6. Verzinkt stalen plaatgrendel
(+ rvs plaatje op schuifdeur t.v.v. slijtage)



LD = oversteek lekdoorpel
SW = dikte sandwichpaneel
A = afstand lekdoorpel - deurpaneel (20 mm)

Horizontale doorsnede

BGS 76 Enkele schuifdeur

Staalbevestiging

Vlakke gevel bevestiging

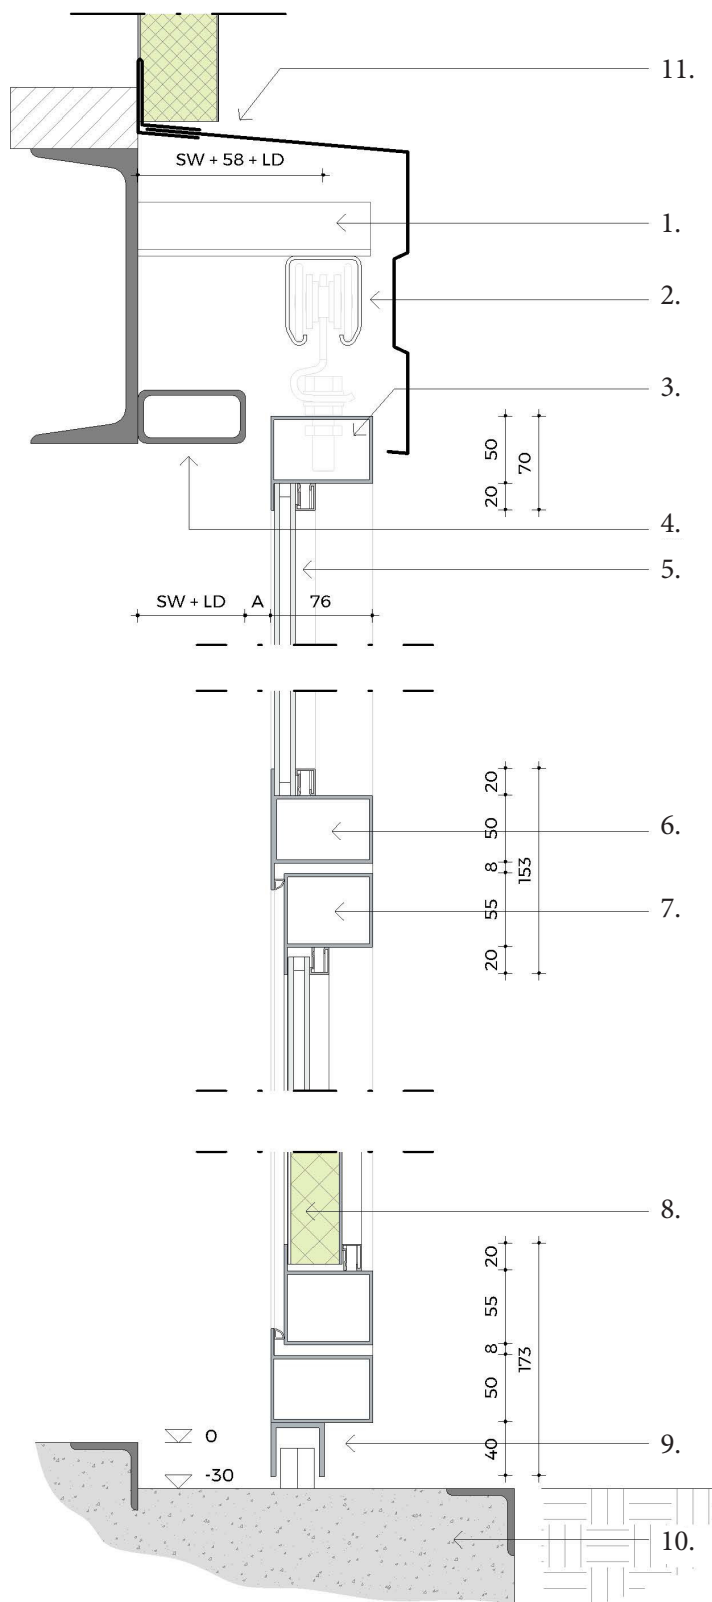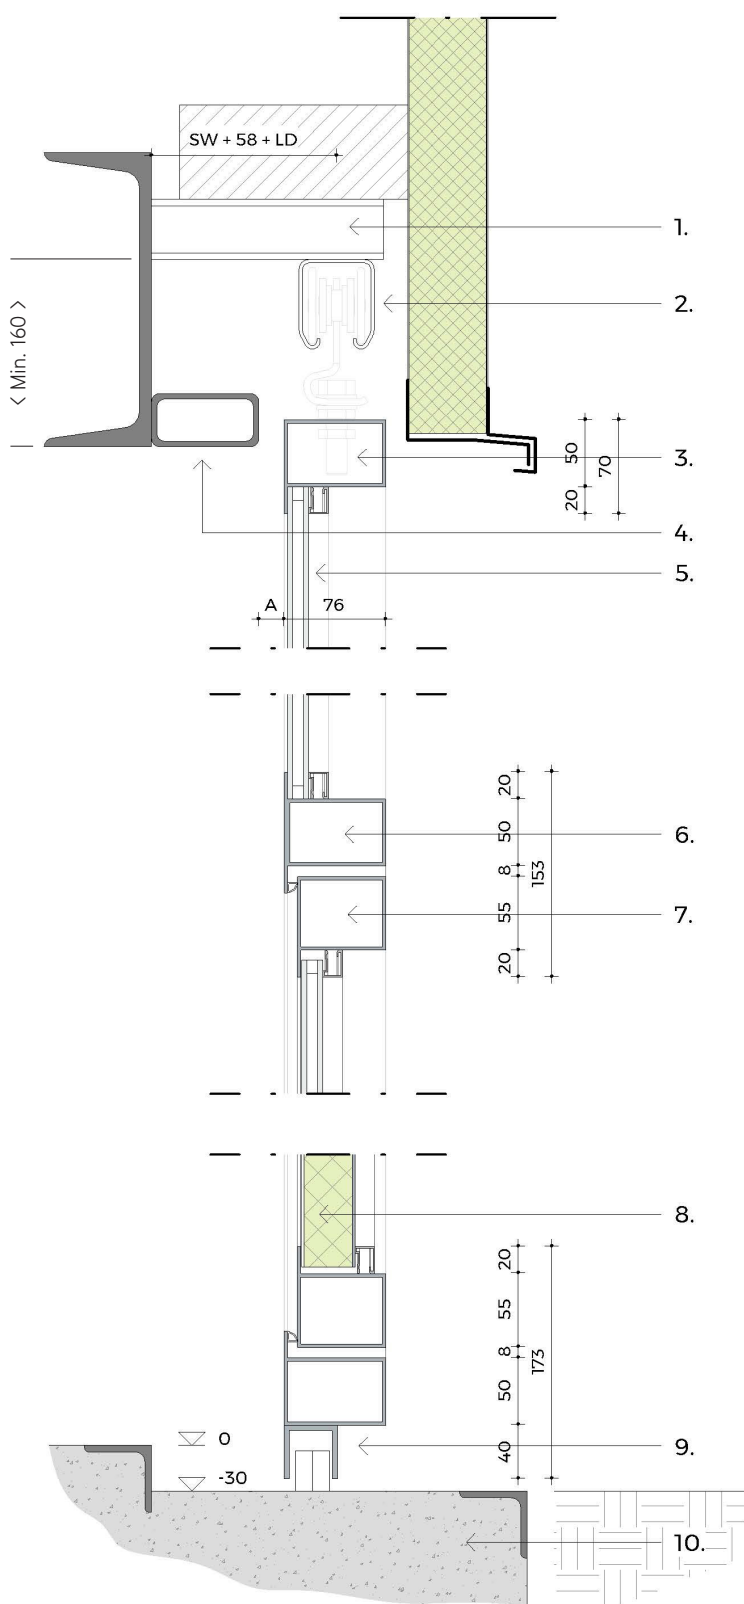


1. Stalen hoeklijnen (door staalleverancier)
2. Verzinkt stalen rails + rolgeleiders - (Standaard 2 st./deurpaneel)
3. Aluminium omrandingprofiel
4. Hulpstaal (door staalleverancier) - (t.b.v. tochtborstel)
5. Beglazing - (enkel of dubbel (isolerend))
6. Aluminium tussenprofiel

7. Aluminium omrandingprofiel - (alleen bij optionele loopdeur)
8. Geïsoleerd paneel - (sandwich (PIR), d.=40 mm)
9. Aluminium U-profiel + kunststof schuifjes (ter plaatse van doorgang wordt een stalen schuifje toegepast)
10. Betonneus aan vloerrand - (door hoofdaannemer op te nemen)
11. Zetwerk vogelbek + regenkap - (door hoofdaannemer op te nemen)

LD = oversteek lekdorpel
SW = dikte sandwichpaneel
A = afstand lekdorpel → deurpaneel (20 mm)

Verticale doorsnede

Met loopdeur

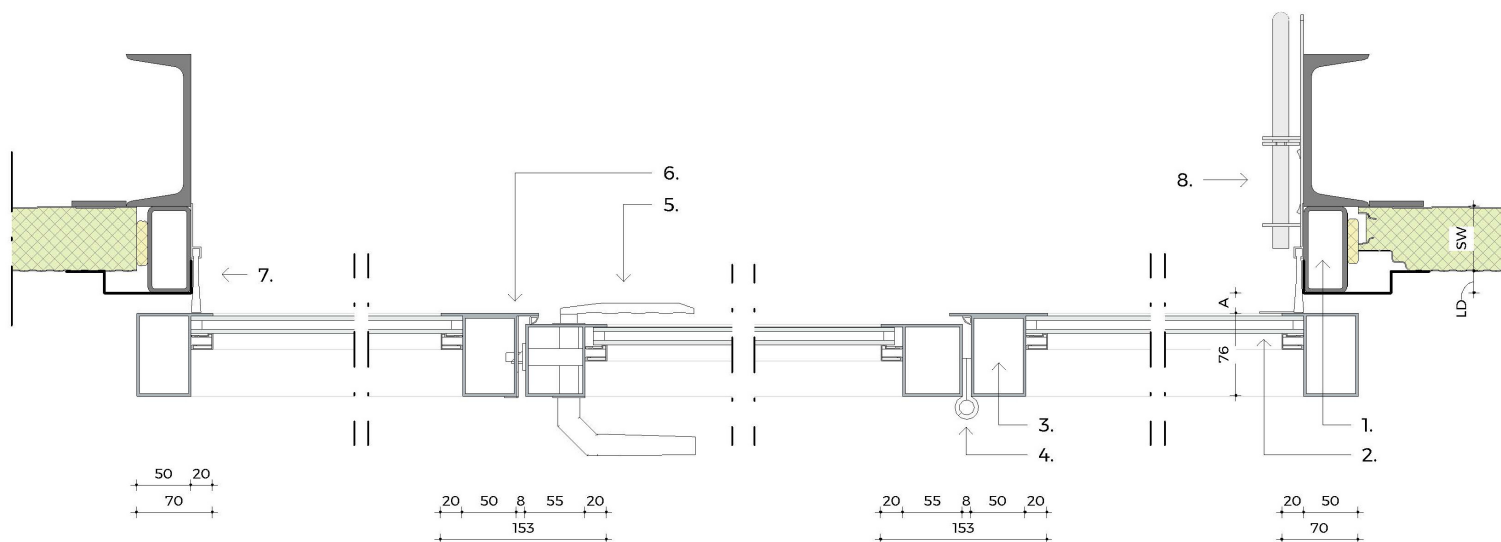

1. Hulpstaal (door staalleverancier) - (t.b.v. tochtborstel)
2. Beglazing - (enkel of dubbel (isolierend))
3. Aluminium tussenprofiel
4. Verzinkt stalen scharnieren
5. Rvs deurbeslag

6. Rvs sluitplaat
7. Tochtborstel
8. Verzinkt stalen plaatgrendel - (+ rvs plaatje op schuifdeur t.v.v. slijtage)

LD = oversteek lekdoorpel
SW = dikte sandwichpaneel
A = afstand lekdoorpel → deurpaneel (20 mm)

Horizontale doorsnede