


Met opdek kozijn



DIKKENBERG
DEUREN B.V.

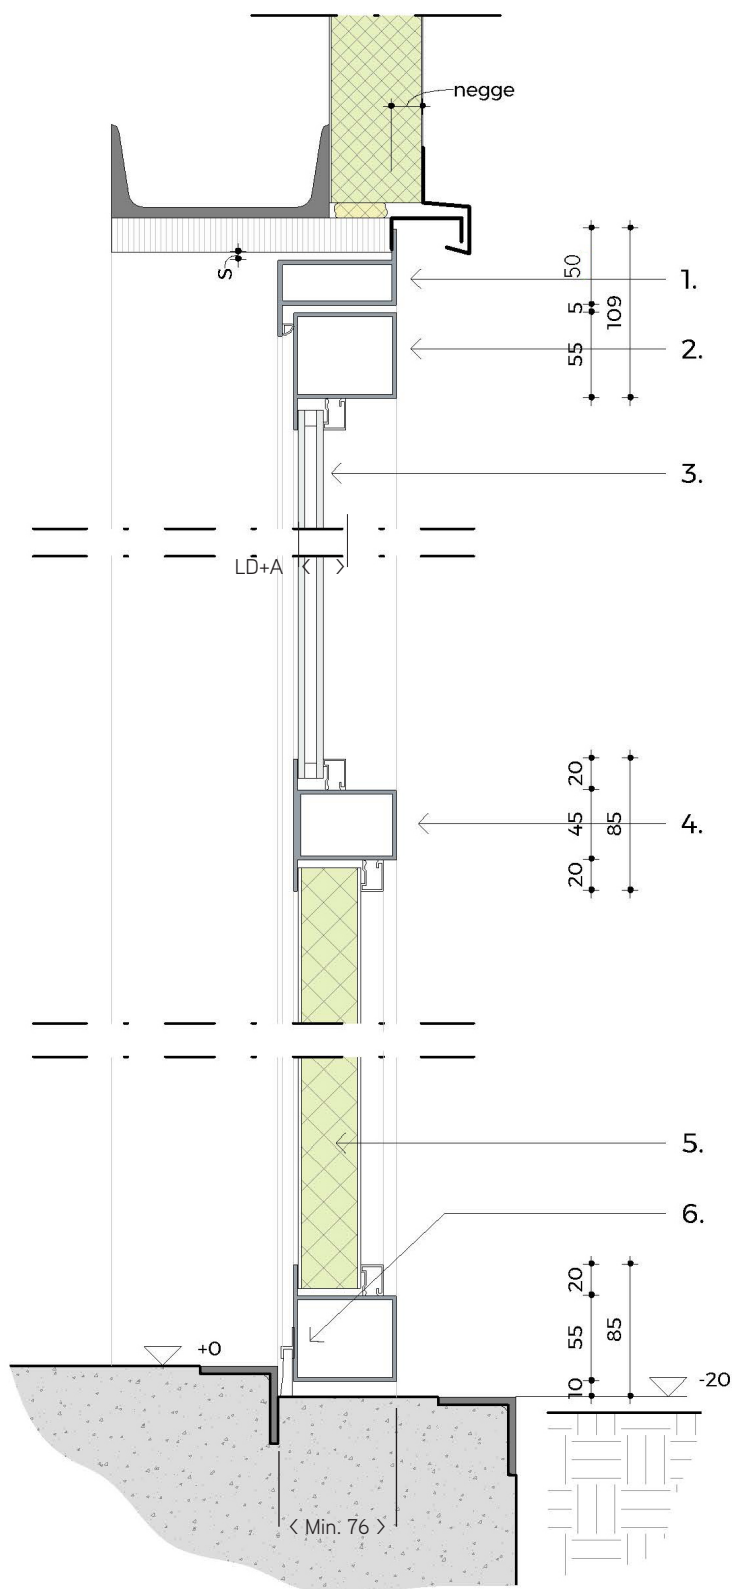


1. Aluminium kozijn
2. Aluminium omrandingsprofiel deur
3. Beglazing - (enkel of dubbel (isolierend))
4. Aluminium tussenprofiel deur
5. Geïsoleerd paneel - (sandwich (PIR), d.=40 mm)
6. Tochtborstel

S = stelruimte (5 mm)

Verticale doorsnede


Enkele deur

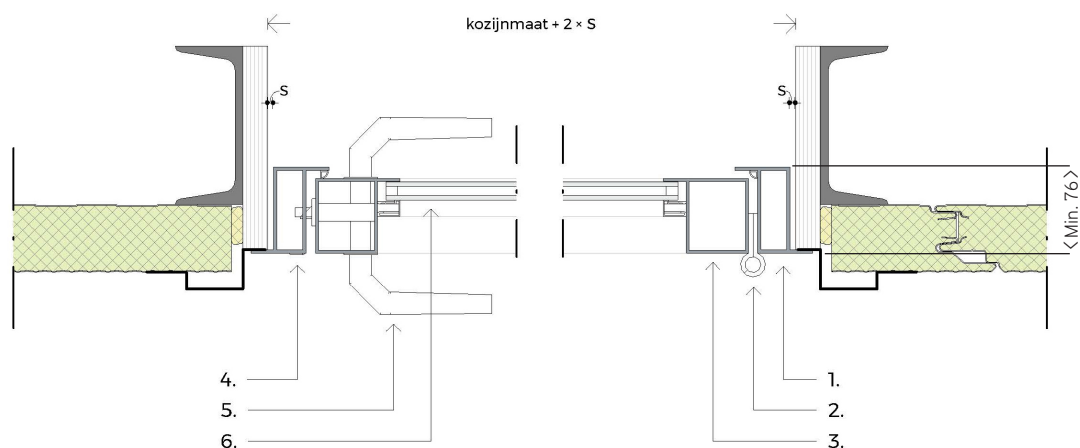

1. Aluminium kozijn
2. Verzinkt stalen scharnieren
3. Aluminium omrandingsprofiel deur

4. Rvs sluitplaat
5. Rvs deurbeslag - (op randprofiel deur)
6. Beglazing - (enkel of dubbel (isolerend))

Dubbele deur

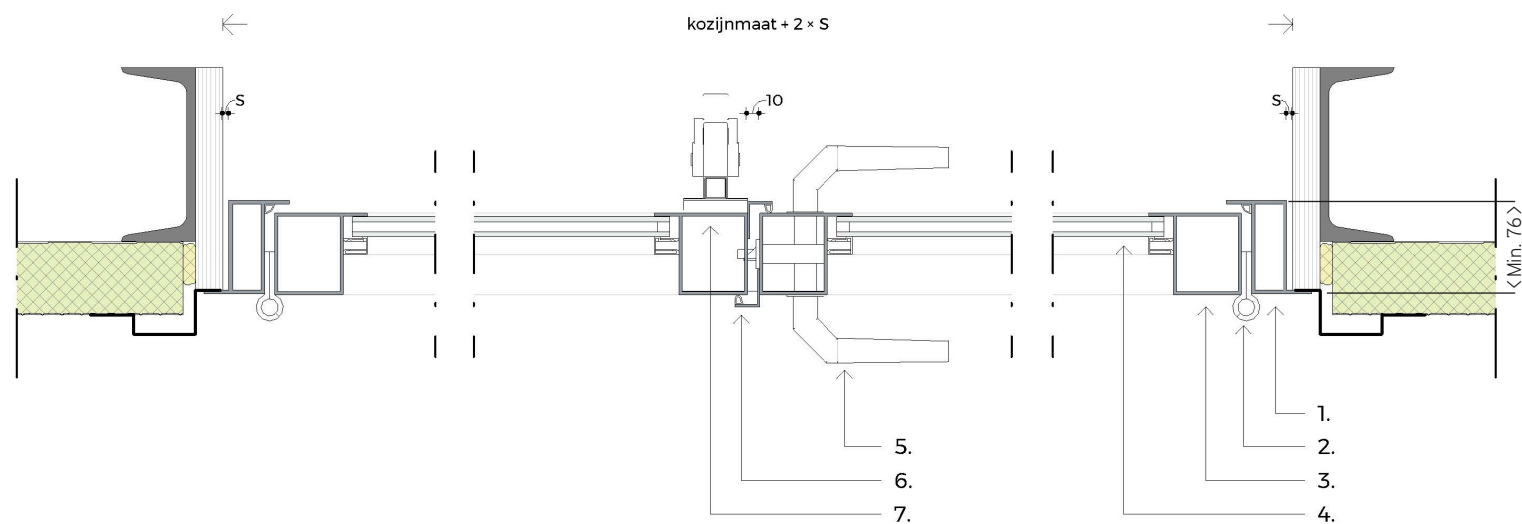

1. Aluminium kozijn
2. Verzinkt stalen scharnieren
3. Aluminium omrandingsprofiel deur
4. Beglazing - (enkel of dubbel (isolerend))

5. Rvs deurbeslag - (op randprofiel deur)
6. Aluminium hoeklijn - (afm. 20x30 mm, t.b.v. inbraakwering)
7. Espagnolet - (op binnenzijde passieve deur)