


Paneel draai- loopdeur


Dubbele deur

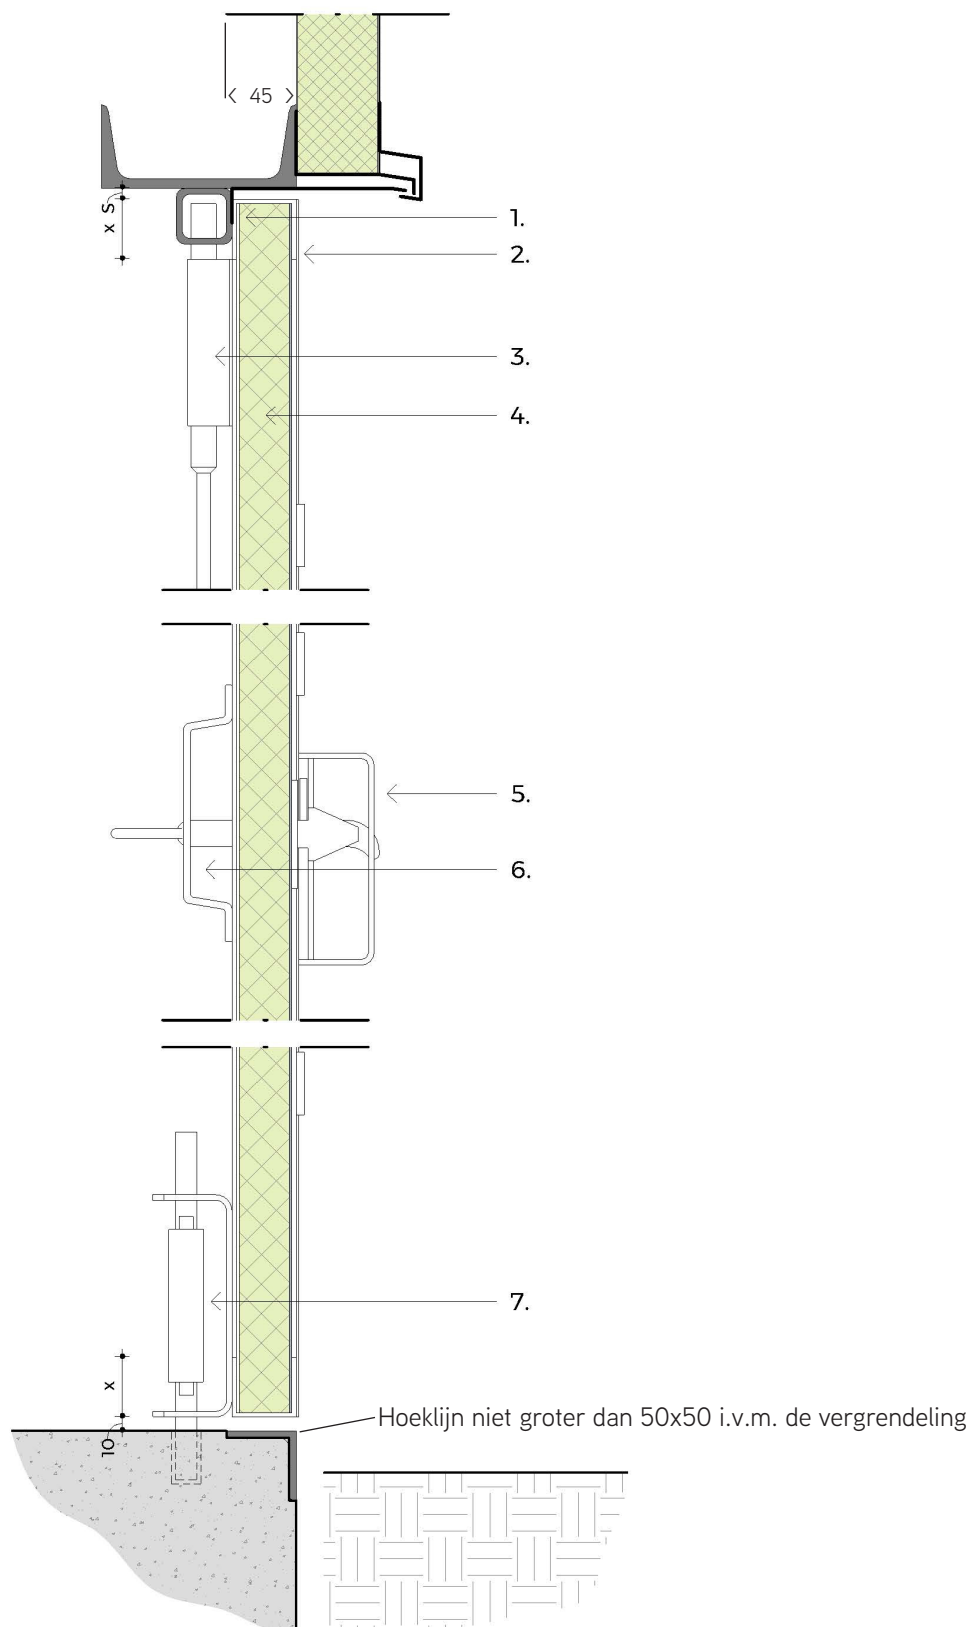

1. K40x40 op achterconstructie - (t.b.v. aanslag deuren, rondom door staalleverancier op te nemen)
- N.B.: vooraf voorzien van gaten Ø19 t.b.v. staartgrendels
2. Aluminium omrandingsprofiel deur
3. Verzinkt stalen staartgrendel - (2x; op zowel actieve als passieve deur)

4. Geïsoleerd paneel - (sandwich (PIR), d.=40 (60 en 80 mm optie)
5. Wieringermeerklinkstel *optioneel* - (verzinkt staal)
6. Aluminium handgreep - (op randprofiel passieve deur)
7. Verzinkt stalen varkenshokgrendel - (2x; op zowel actieve als passieve deur)

Dubbele deur

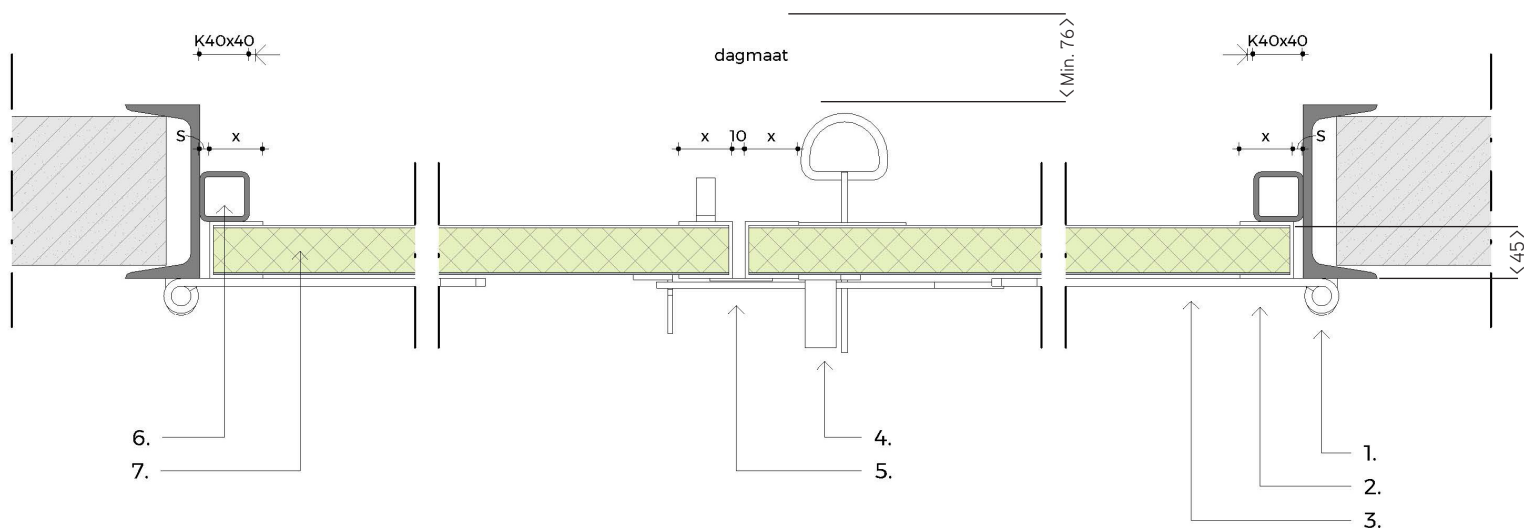

1. Aanlasduim - (door staalleverancier)
2. Aluminium omrandingsprofiel deur
3. Verzinkt stalen kruisheng - (vlak, bocut verzet)
4. Wieringermeerklinkstel *optioneel* - (verzinkt staal)

5. Aluminium strip - (opdek)
6. K40x40 op achterconstructie -
(t.b.v. aanslag deuren, rondom door staalleverancier op te nemen)
7. Geïsoleerd paneel - (sandwich (PIR), d.=40 (60 en 80 mm optie))

S = stelruimte (5 mm)

Horizontale doorsnede