



Lamellenrooster

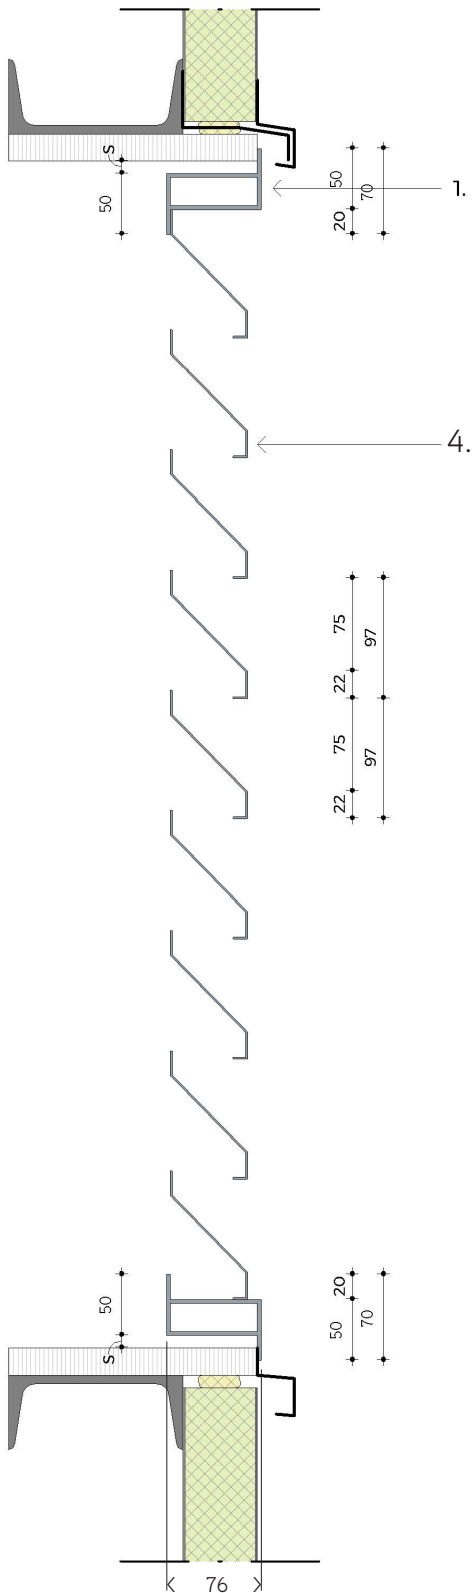

Lamellenrooster met raam

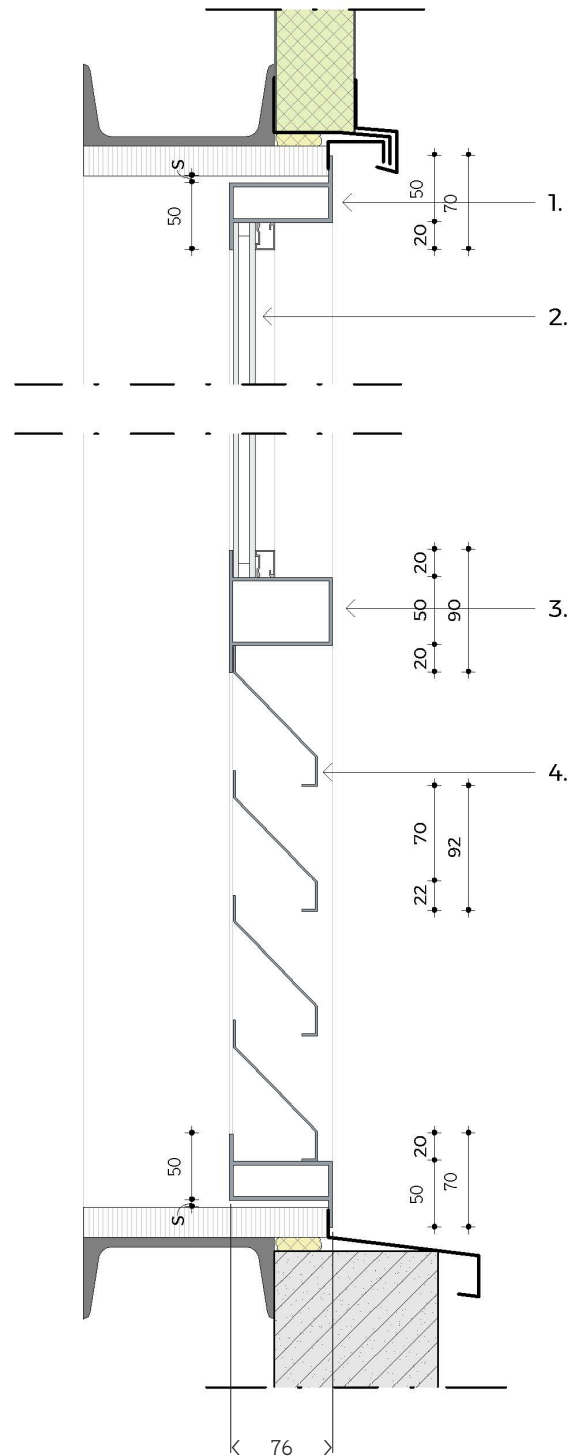

1. Aluminium kozijn
2. Beglazing - (enkel of dubbel (isolierend))
3. Aluminium tussenprofiel raam
4. Aluminium lamellen - (tussen randprofielen gelast, gelijk verdeeld)

S = stelruimte (5 mm)

Verticale doorsnede